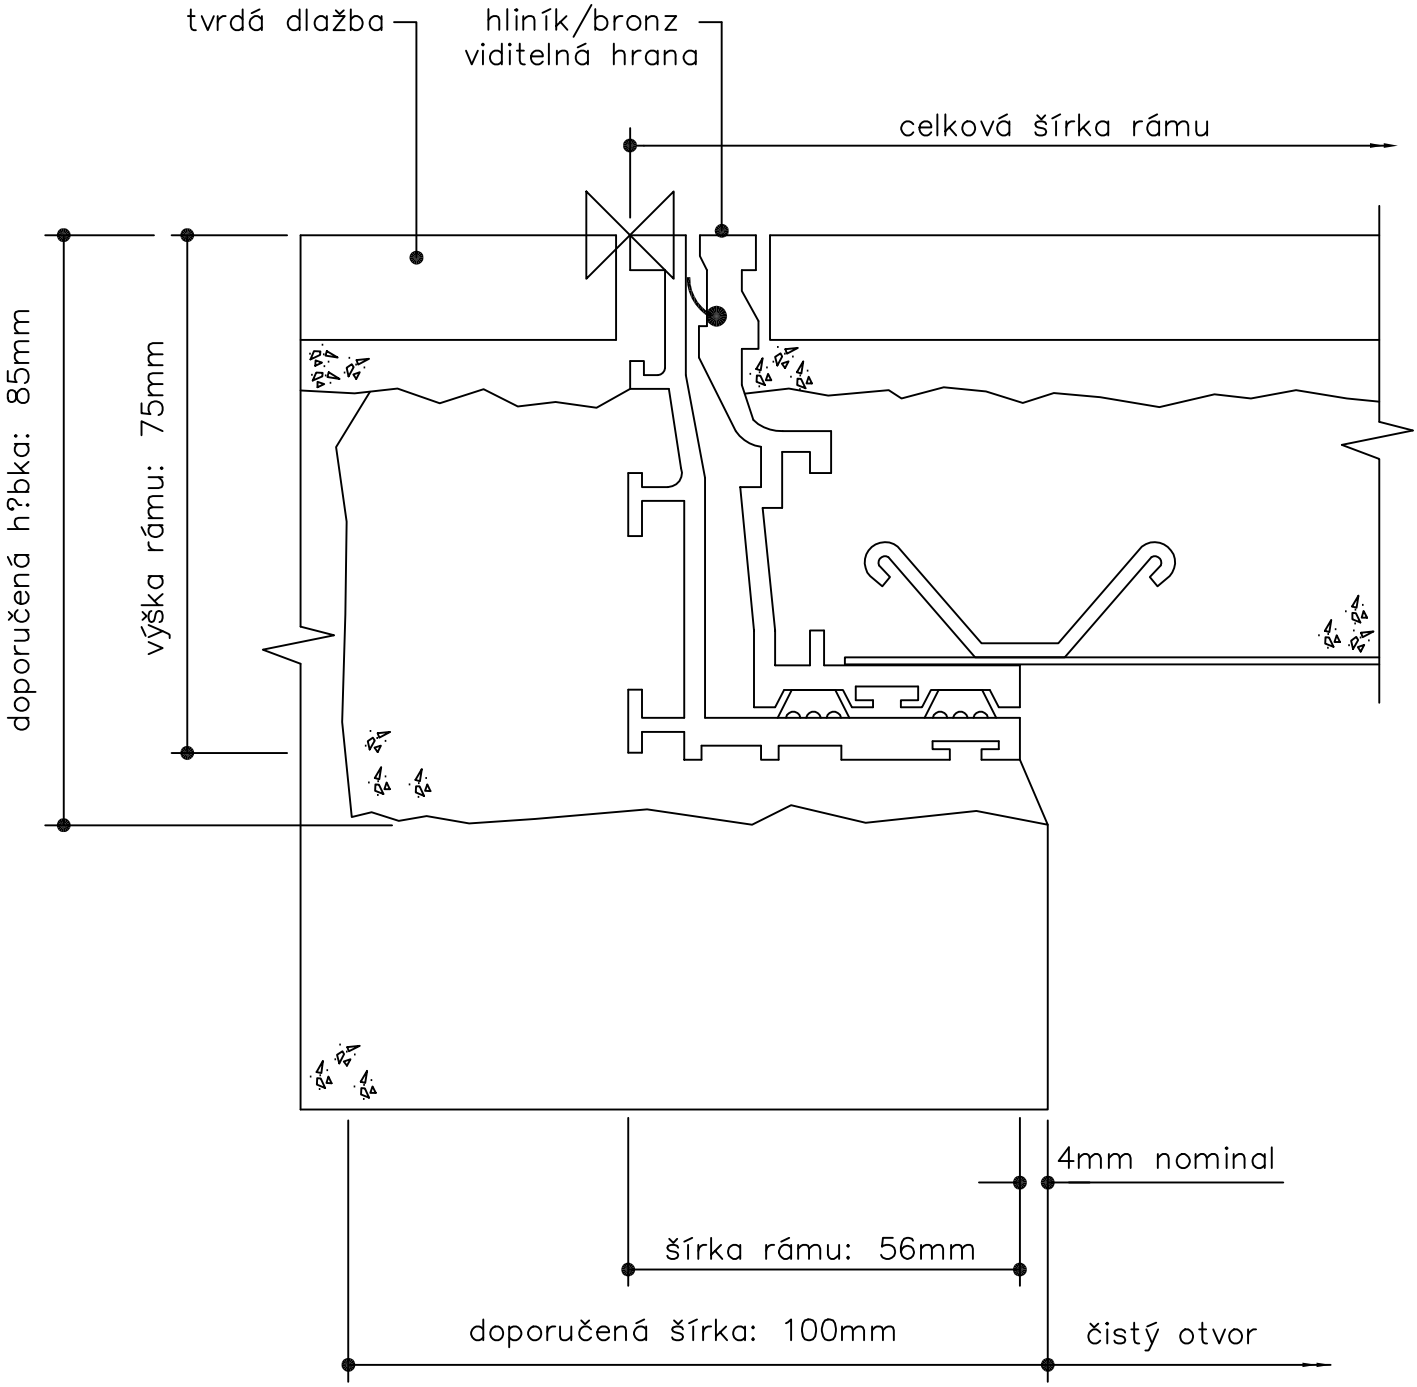SÉRIA 7500 – HLINÍK, SAMOSTATNÝ POKLOP
PRIEČNY REZ – BETÓNOVÁ PODLAHA
7500SCNL