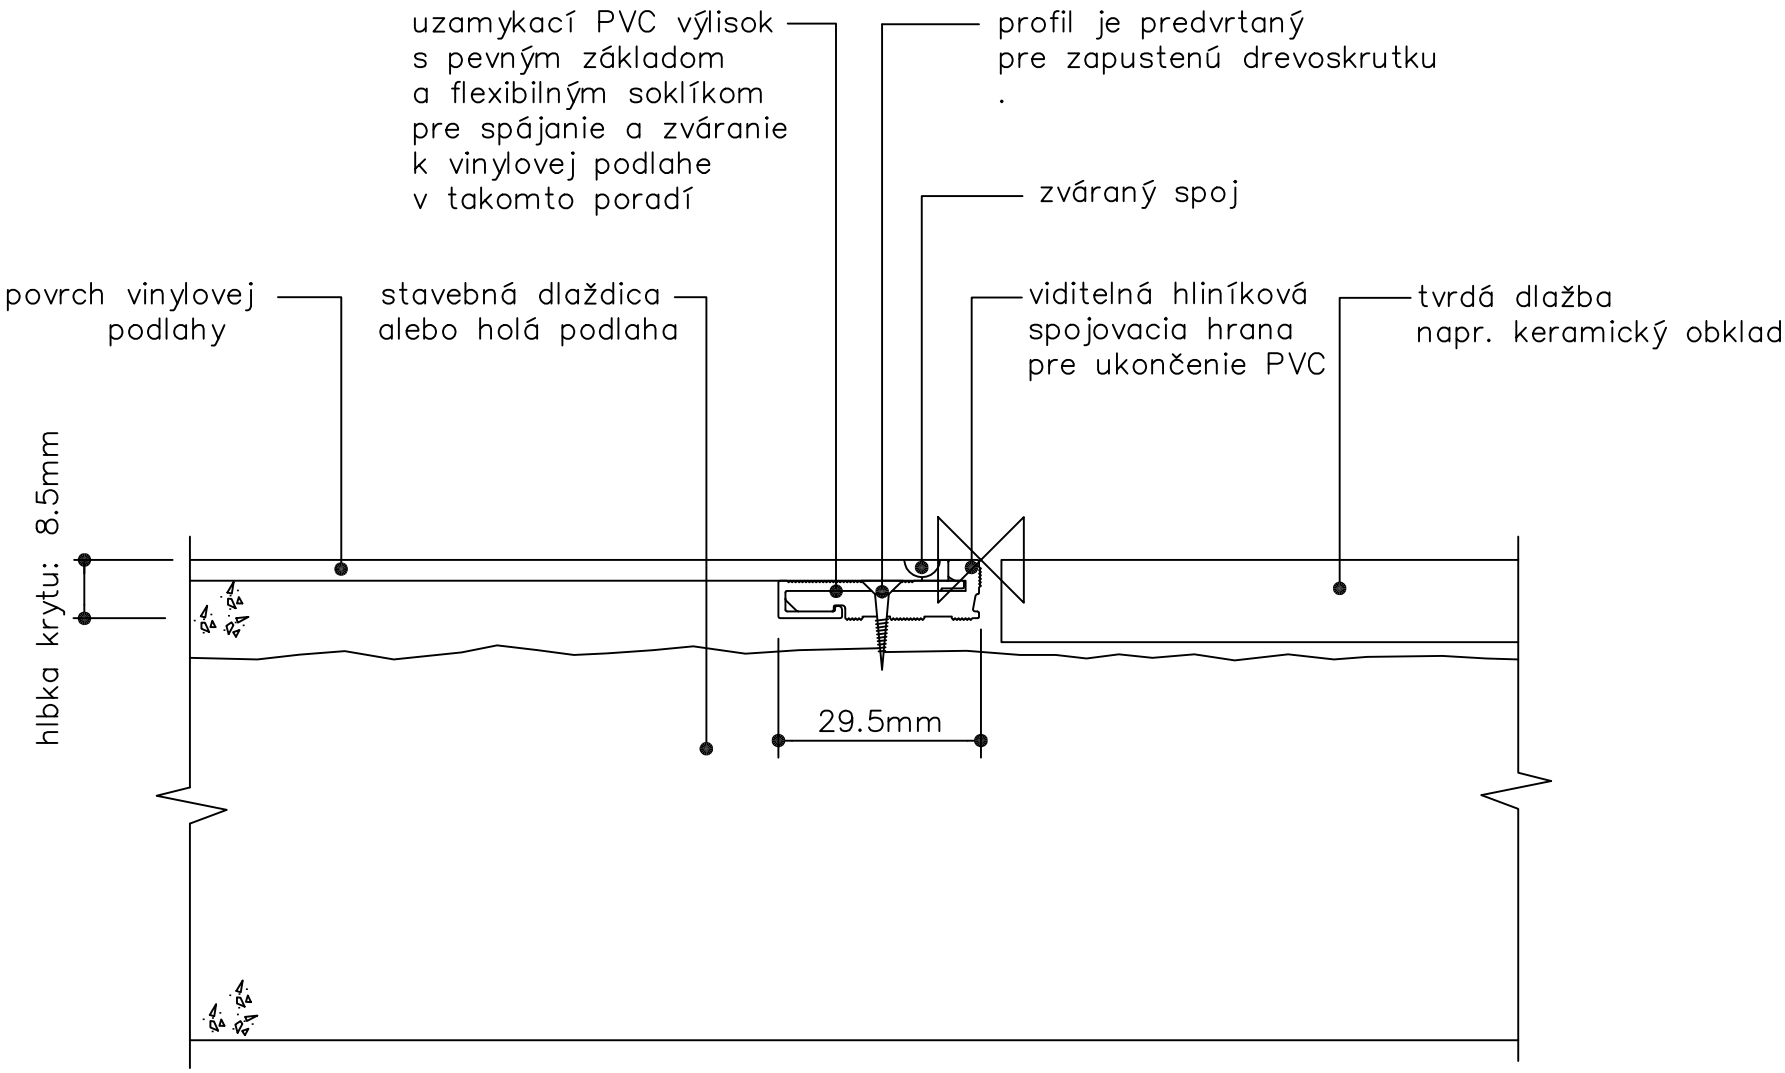SÉRIA VISEDGE VR
PRIEČNY REZ – PODLAHOVÝ SPOJ
VISVRJUN